


Legenda:
Area agricola con possibilità di edificazione industriale
art.4 l.r. 55/2021 mq 25.589

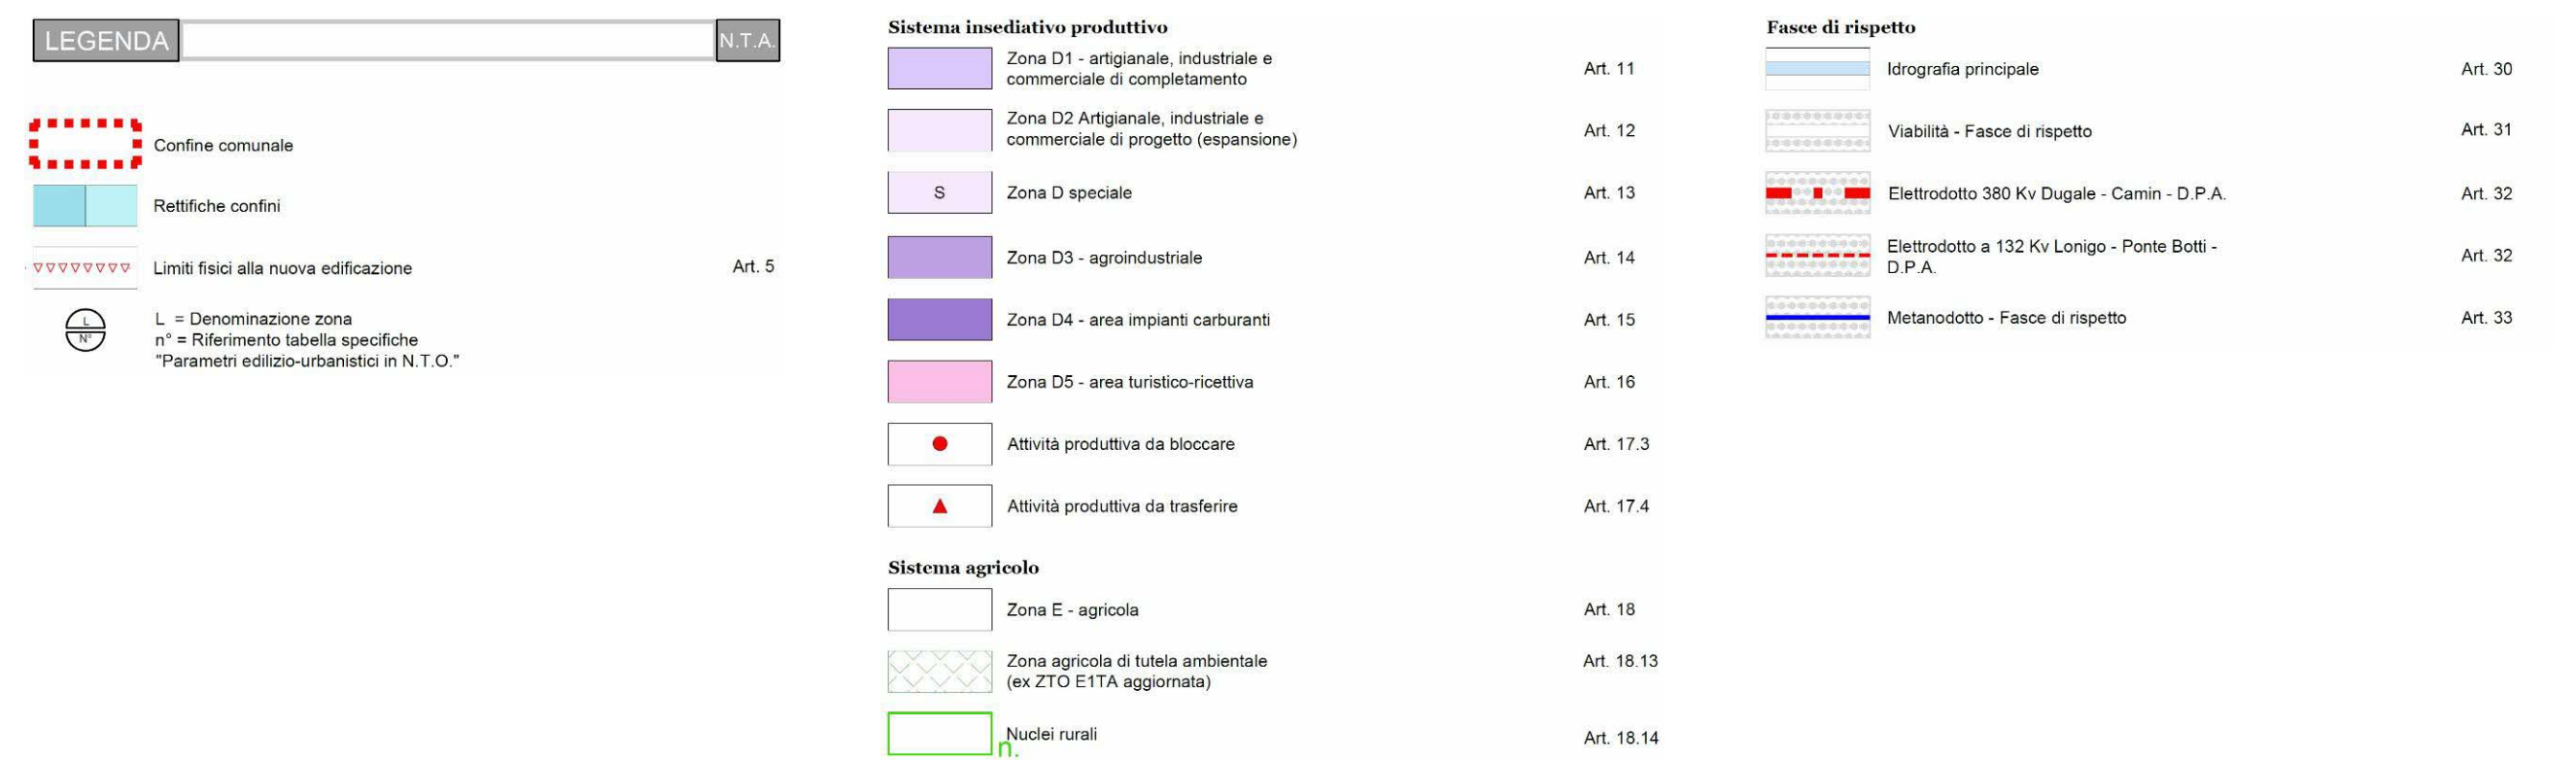

IL COMMITTENTE
ATHENA S.P.A.
sig. Giovanni Mancassola

I TECNICI
arch. Gianni Brombini

arch. Mario De Gobbi

Aggiornato in data 20 maggio 2025
Aggiornato in data 08 gennaio 2025

Comune di Alonte (VI)
ATHENA S.P.A.
PROGETTO PER LA TRASFORMAZIONE URBANISTICA
DI UN'AREA AGRICOLA AD AREA INDUSTRIALE

data 25 marzo 2024
scala 1:2000

A6 PIANO DEGLI INTERVENTI: COMPARAZIONE

GPG

gruppo progettazione generale
tel. 0444348977
architetto mario de gobbi

altavilla vicentina (vi)

e-mail studiogpg@gmail.com

via vicenza n. 230

pec studiogpg@pec.it

ingegnere fulvio sperotto


BS89
ARCHITETTI

Arch. Gianni Brombini

BS89 ARCHITETTI

Contrà Vittorio Veneto n°35,36100 Vicenza

g.brombini@bs89.com 0444-322247

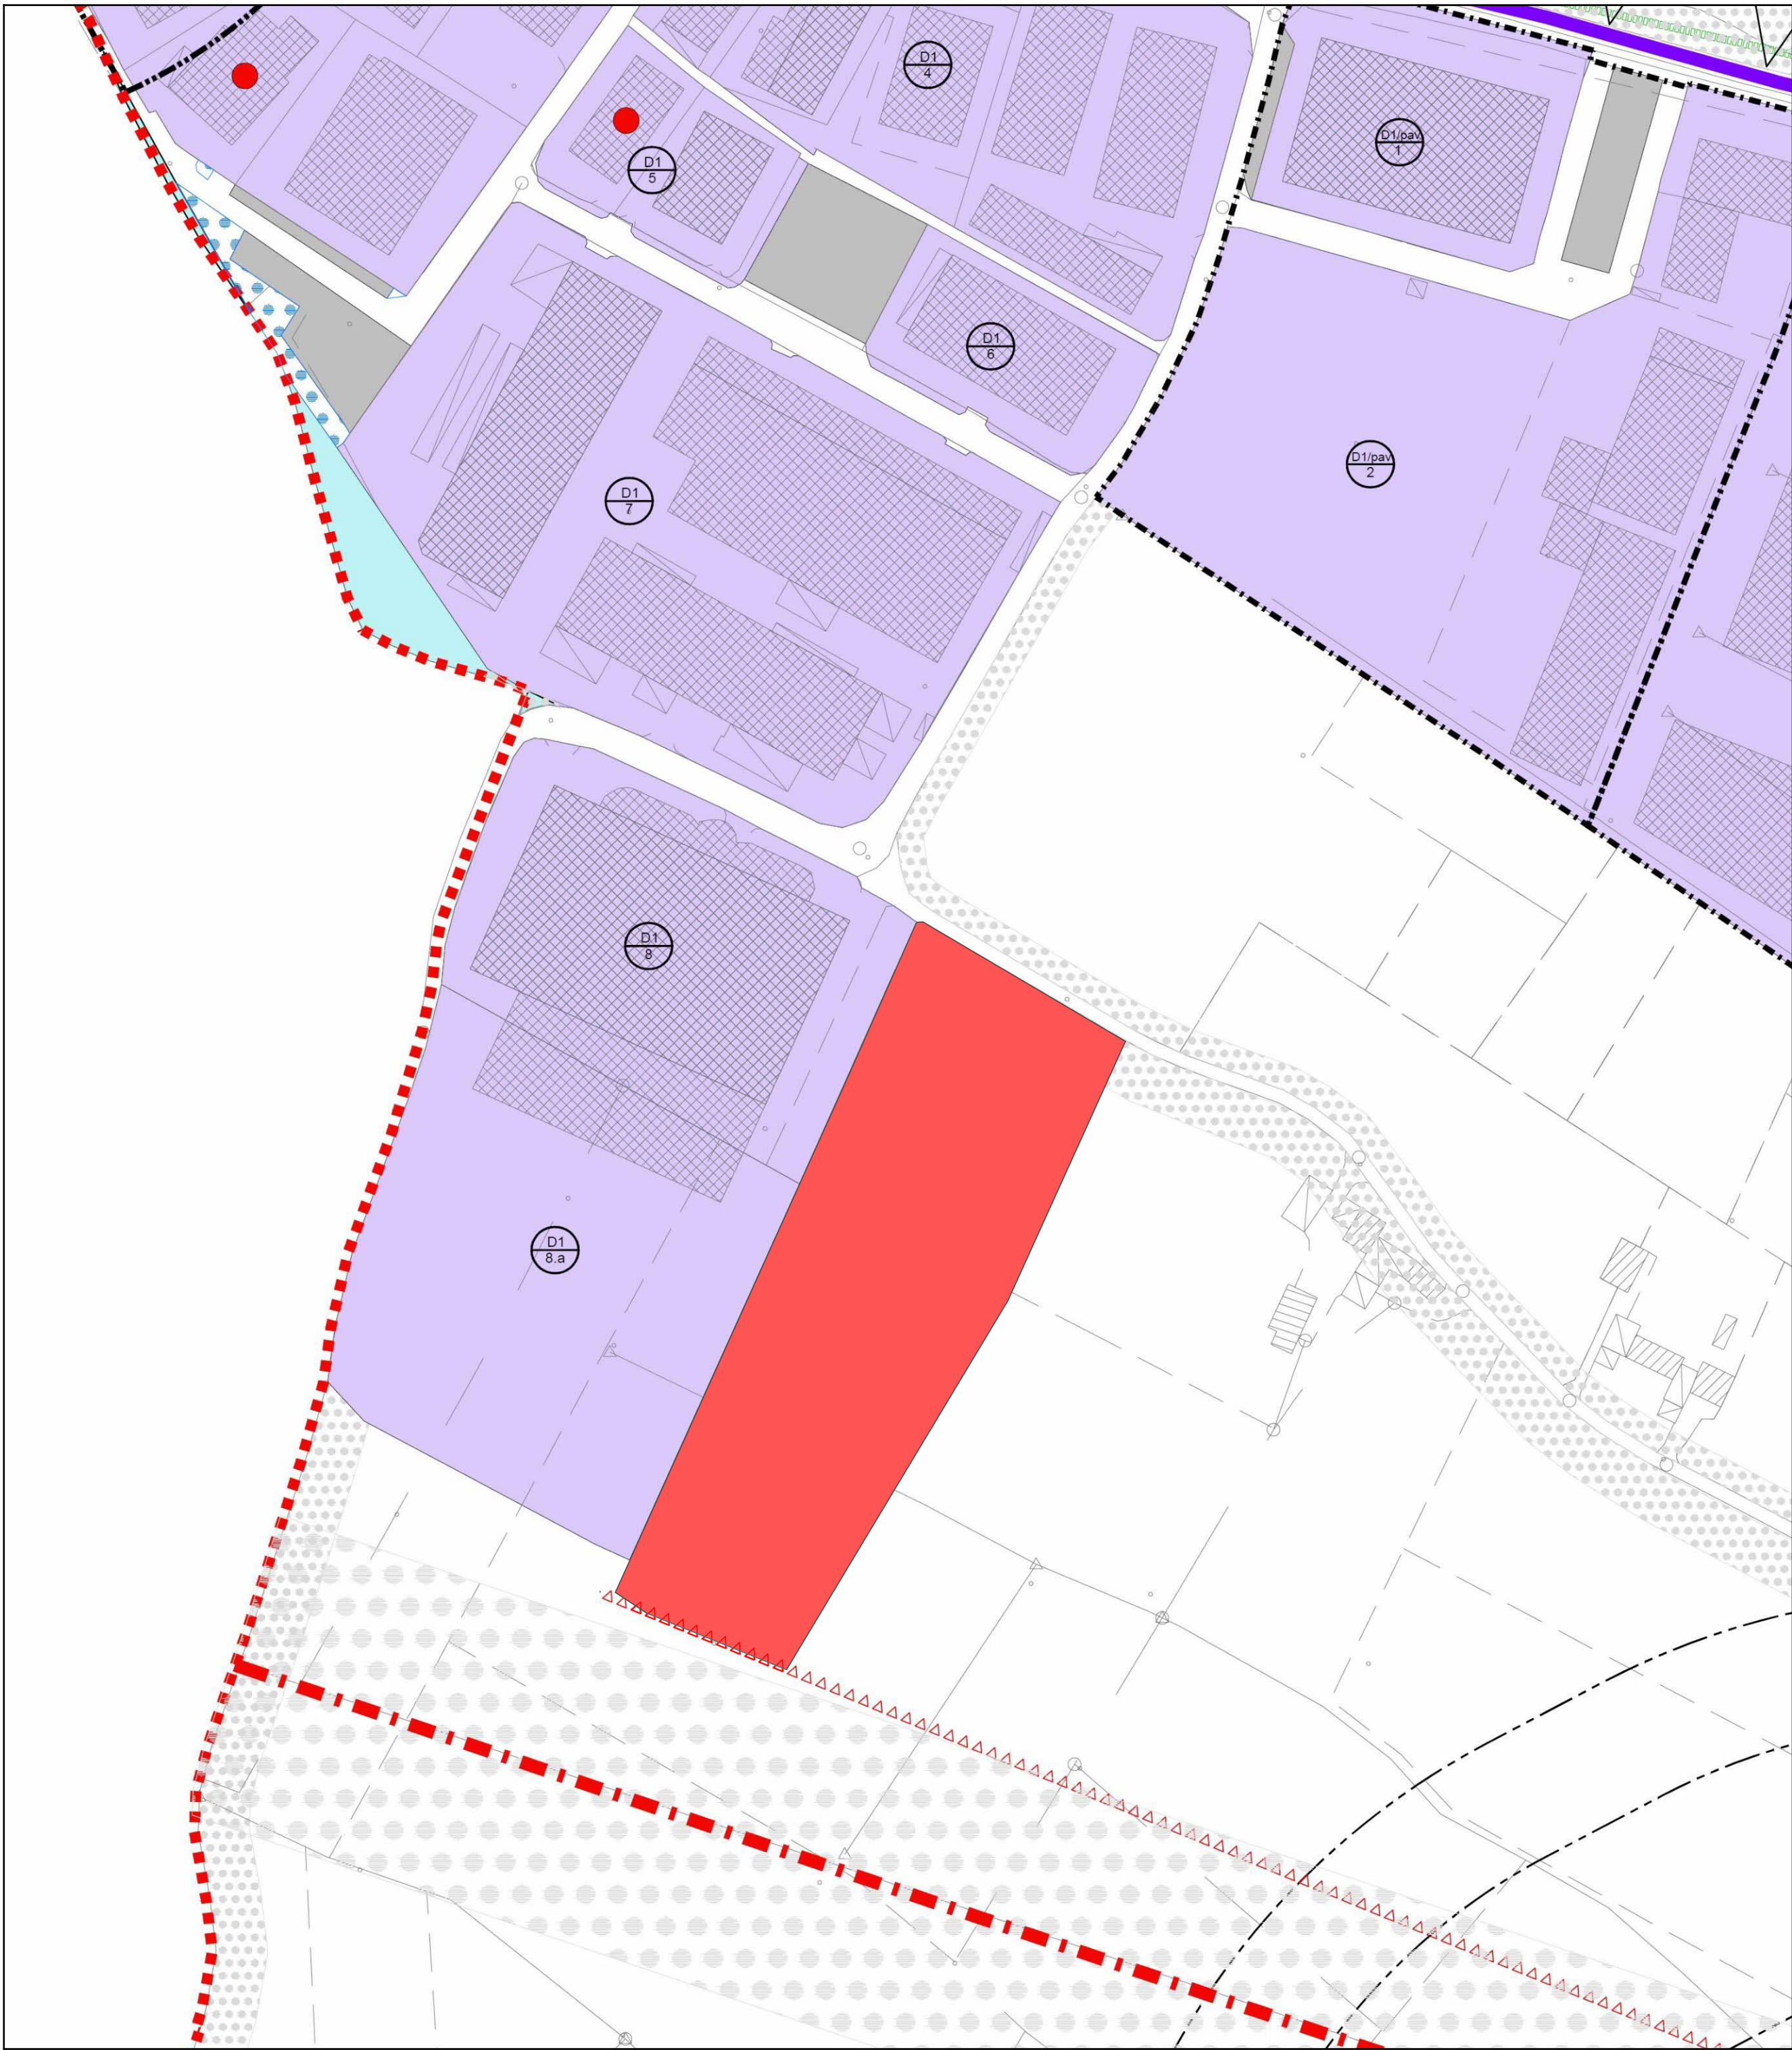

P.I. VIGENTE - VARIANTE 9 ANNO 2021
ESTRATTO ELABORATO 1.2.2 "ZONE SIGNIFICATIVE - AREA ARTIGIANALE"
scala 1:2.000