
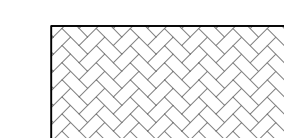
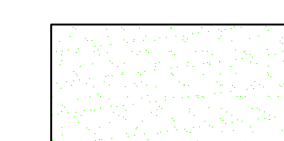
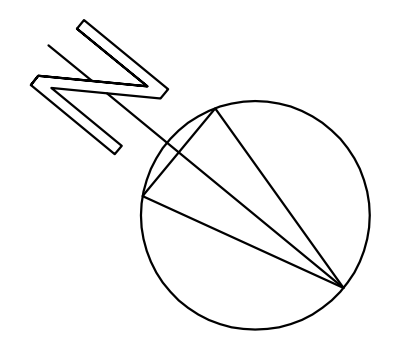


Legenda:

- ③ identificativo lotti
- △ accessi carrai di progetto
- ◁ accessi carrai esistenti
- M12a muri di sostegno di progetto in appalto
- lato monte
- lato valle
- M12b muri di sostegno interni al lotto non in appalto
- lato monte
- lato valle
- 17.10 quote di progetto opere di urbanizzazione
- 3.7% direzione pendenze di progetto finali
valore pendenze di progetto finali
- profili longitudinali
posizione profilo
posizione sezioni su profilo
sezioni riportate su libretto

-  superficie marciapiedi con pavimentazione in masselli autobloccanti (cordone e marciapiedi non compresi in 3° stralcio)
-  superficie a verde pubblico

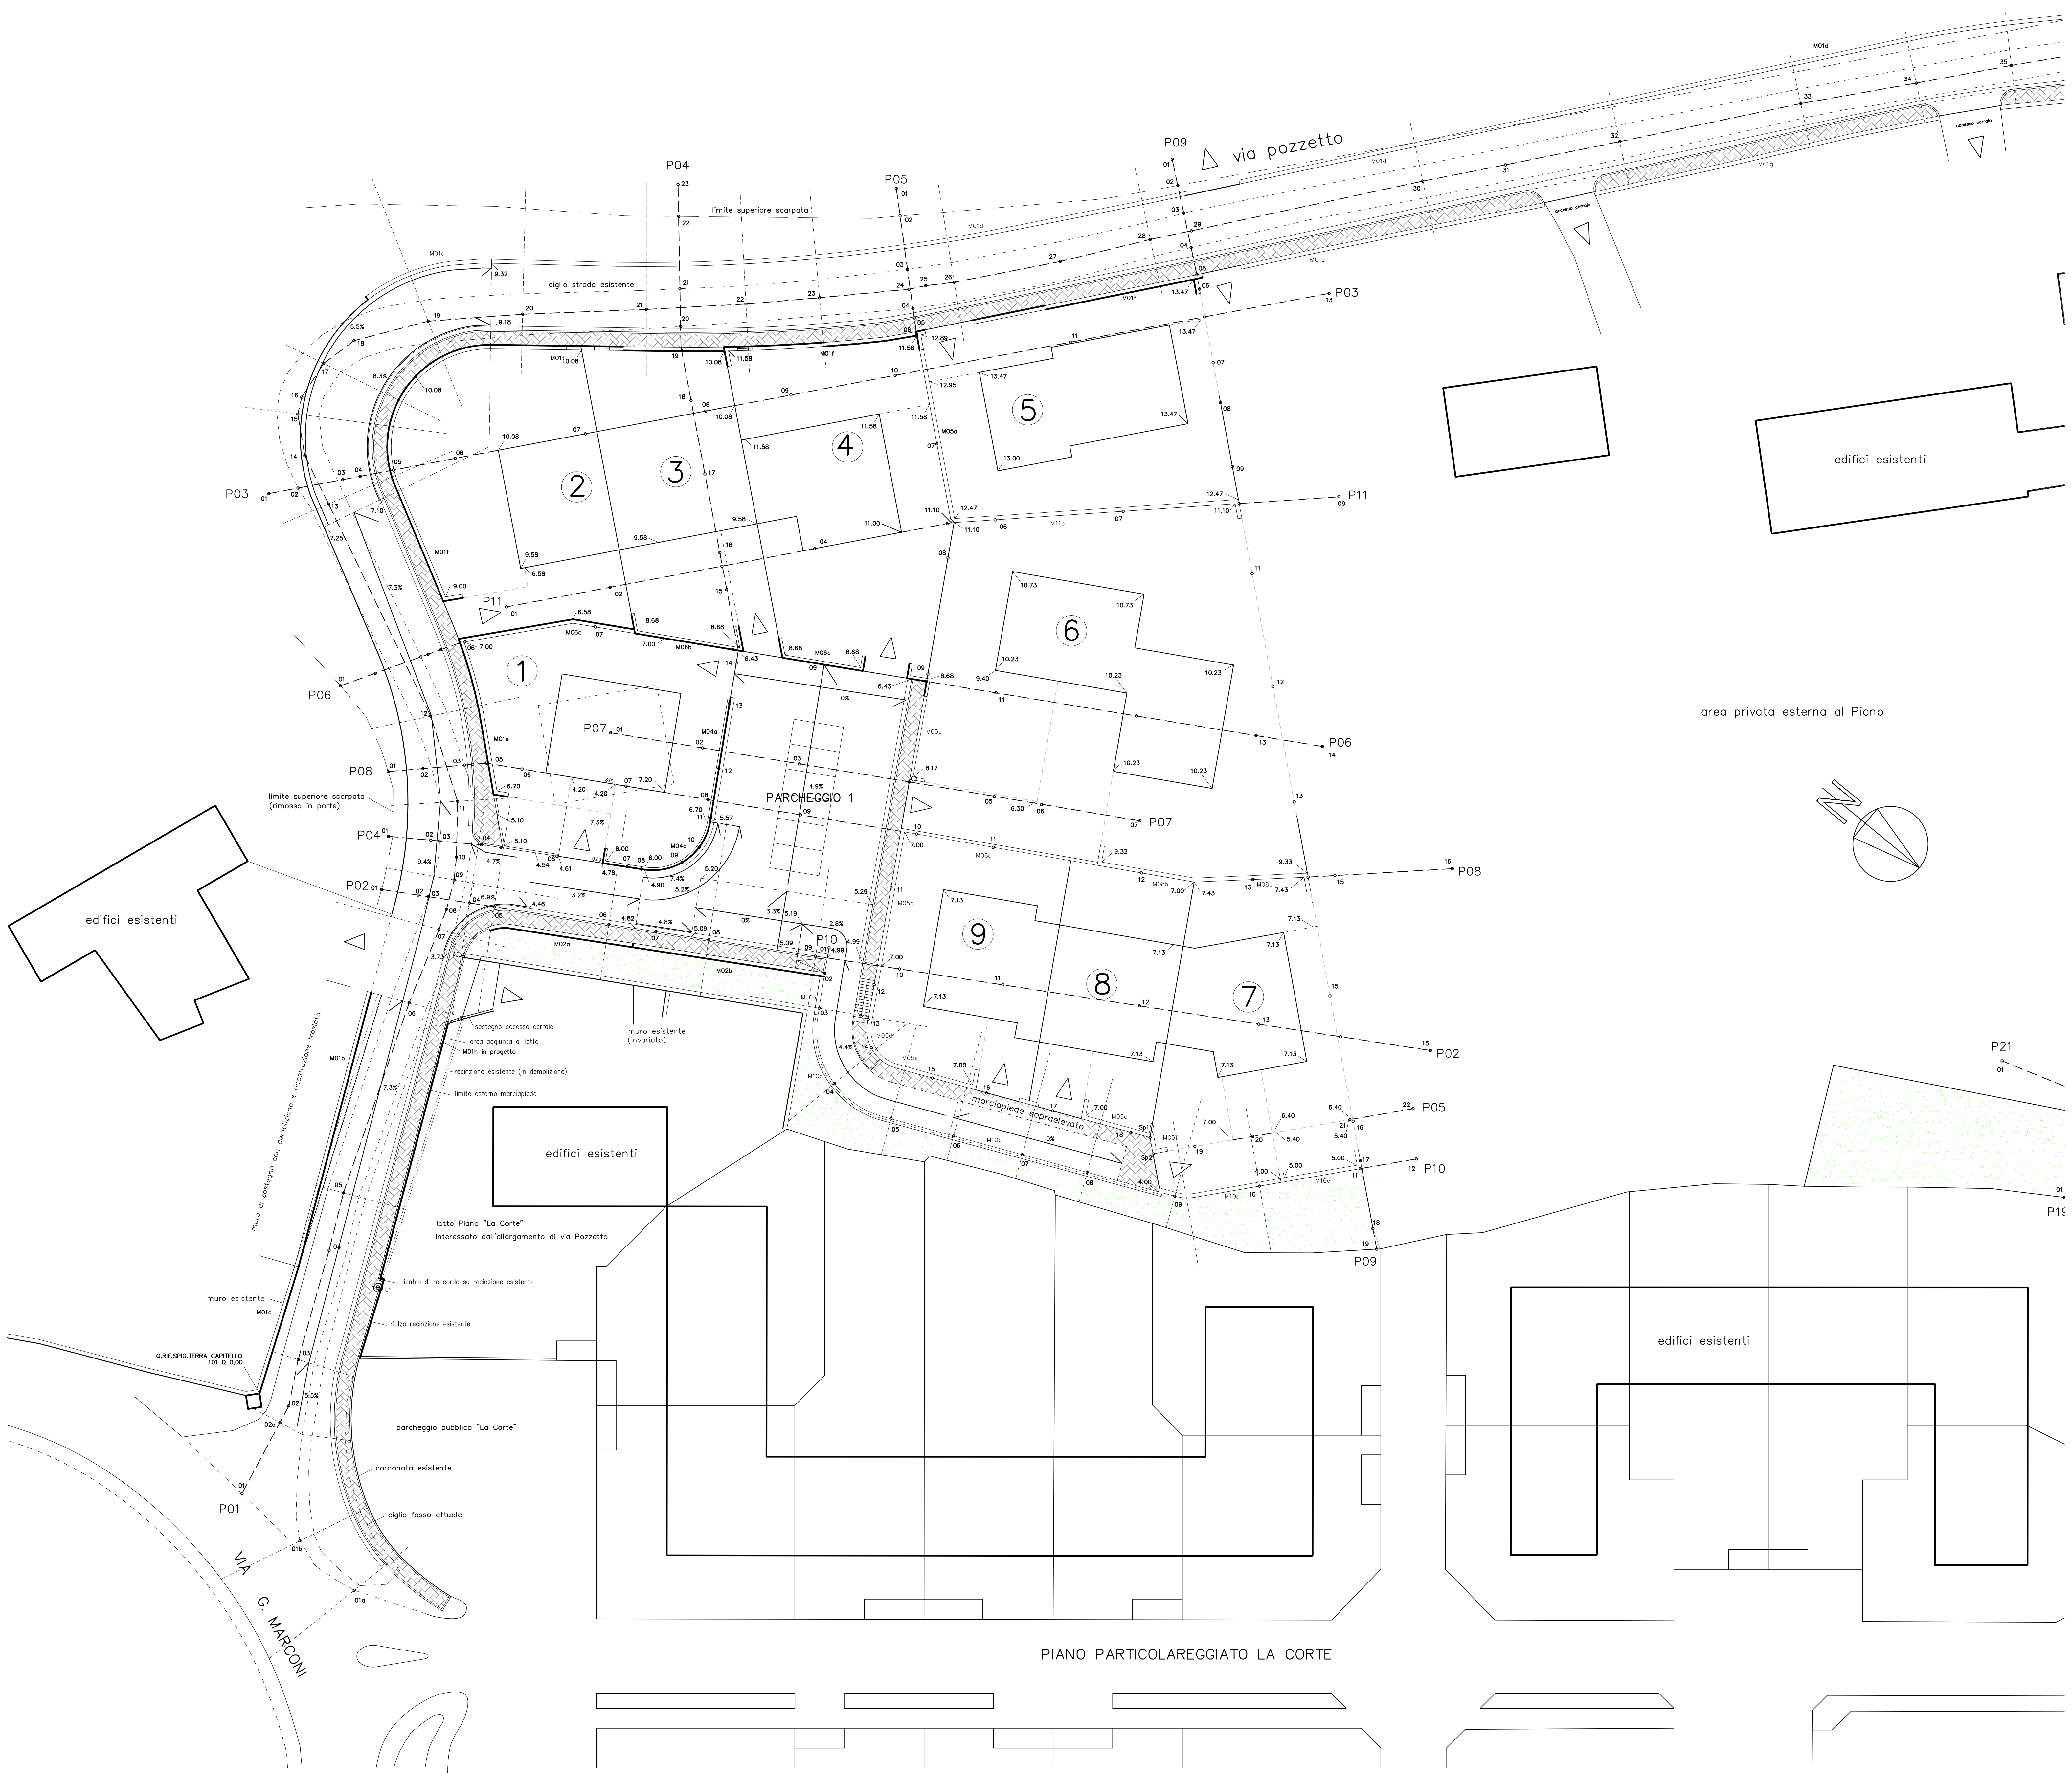

Allegato:	COMUNE DI ALONTE	PROVINCIA DI VICENZA
3.a1	OPERE DI URBANIZZAZIONE PIANO PARTICOLAREGGIATO VIA POZZETTO	
Data:	dicembre 2016	Committente AMMINISTRAZIONE COMUNALE
Firme:	STATO DI PROGETTO: PLANIMETRIA OPERE STRADALI	
	Stralcio n.3	● Esecutivo
	Scala 1:250	file: 3a1_Pln250_3
	ing. Gianvittorio RIGODANZA	studio di ingegneria via Roma 28 Noventa Vicentina
		tel. 0444/760300 Vicenza